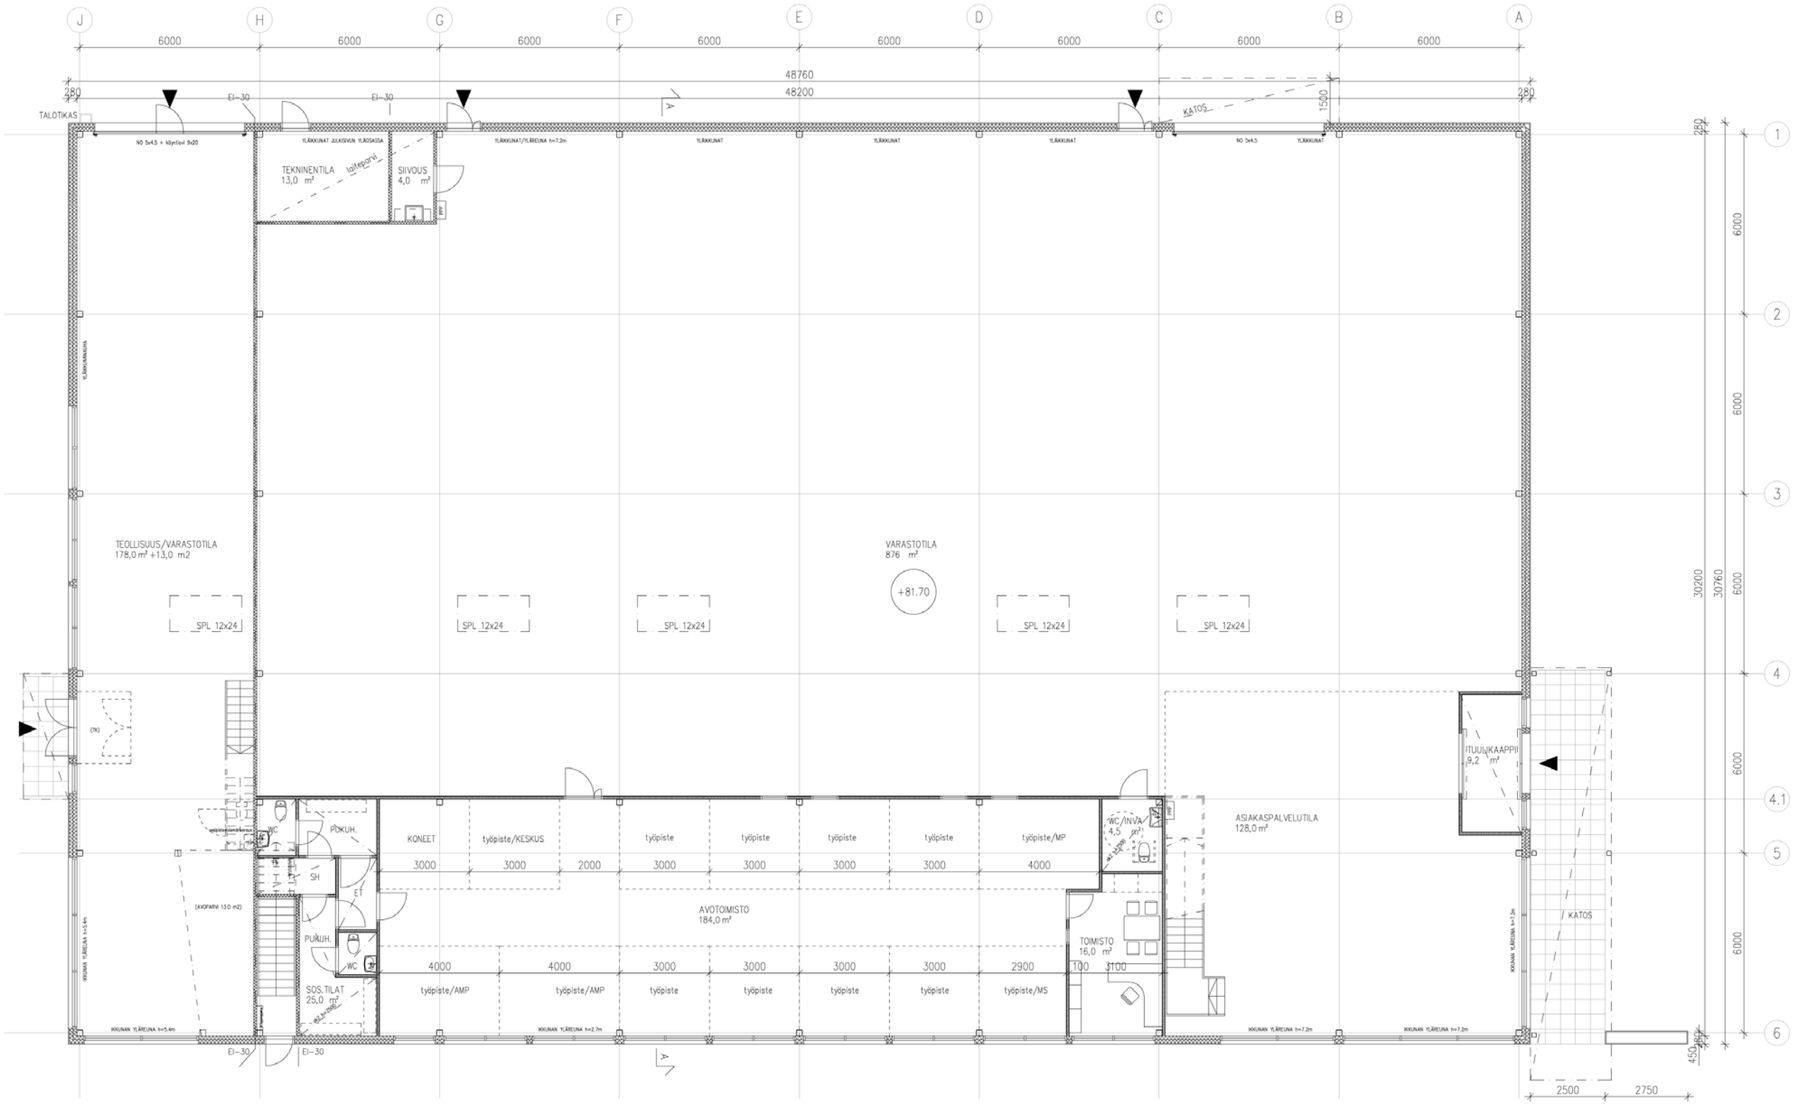

1. KERROS

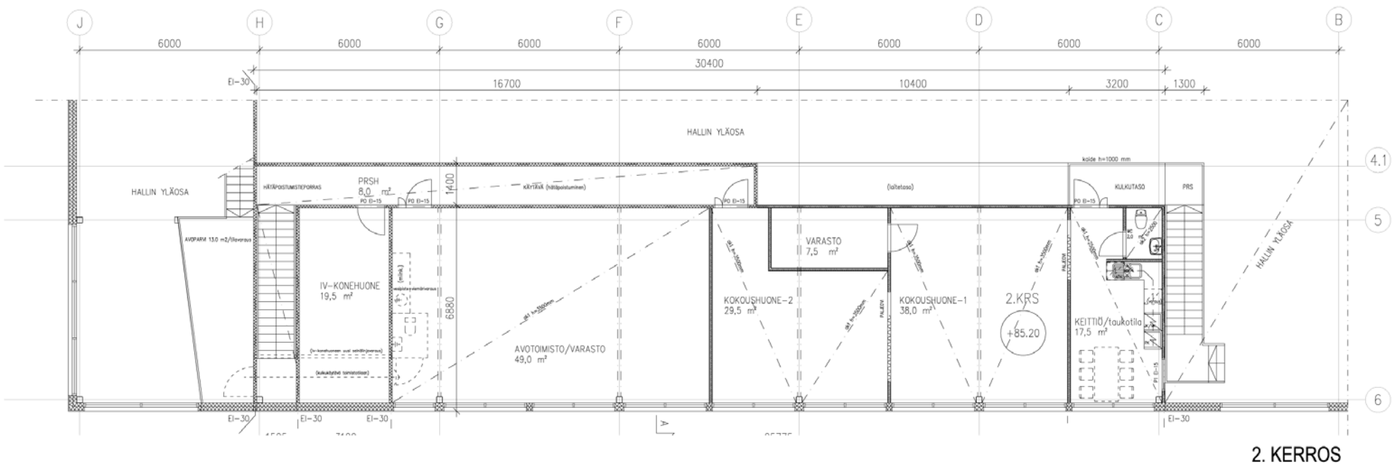

2. KERROS

Muutosnumero / Muutospvm		Tekijä	Muutoksen sisältö
Kosa/Kylä	Kortteli/Tila	Tontti/Rn:o	Viranomaisten arkistointimerkintöjä varten
SARANKULMA 783		16	
Rakennustoimenpide			Piirustuslaji / Juoks.n:o
UUDISRAKENNUS			TYÖPIIRUSTUS
Rakennuskohteen nimi ja osoite			Piirustuksen sisältö / Mittakaava
Teollisuushalli-2 Kaskimäenkatu 2 / Patamäenkatu 10 33900 TAMPERE			POHJA 1. JA 2.KERROS 1:100
tarkoelementti oy MARJAMÄENTIE 16 FIN-37570 LEMPÄÄLÄ P. +358 (0)3 253 6200 F. +358 (0)3 253 6285	Suunn. Riitta Mähönen,RA		Suunn.ala, työnumero ja piirustusnumero / Liittyy piir.
	Pvm. 28.09.2010		ARK-102021-4202 / Muutos